

Erlenauweg 17 3110 Münsingen



Erstellt 22.03.2018 **Untergeschoss**

Mst. 1:250 Dateiname Erlenauweg 17 Vermietungsfläche.vwx

Gezeichnet lam

**Von Graffenried AG Liegenschaften**  
 Planung und Architektur  
 Marktgass-Passage 3  
 3001 Bern  
 www.graffenried.ch  
 Tel. +41 31 320 55 11 Fax. +41 31 320 55 12



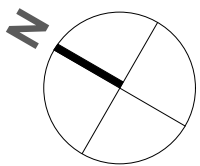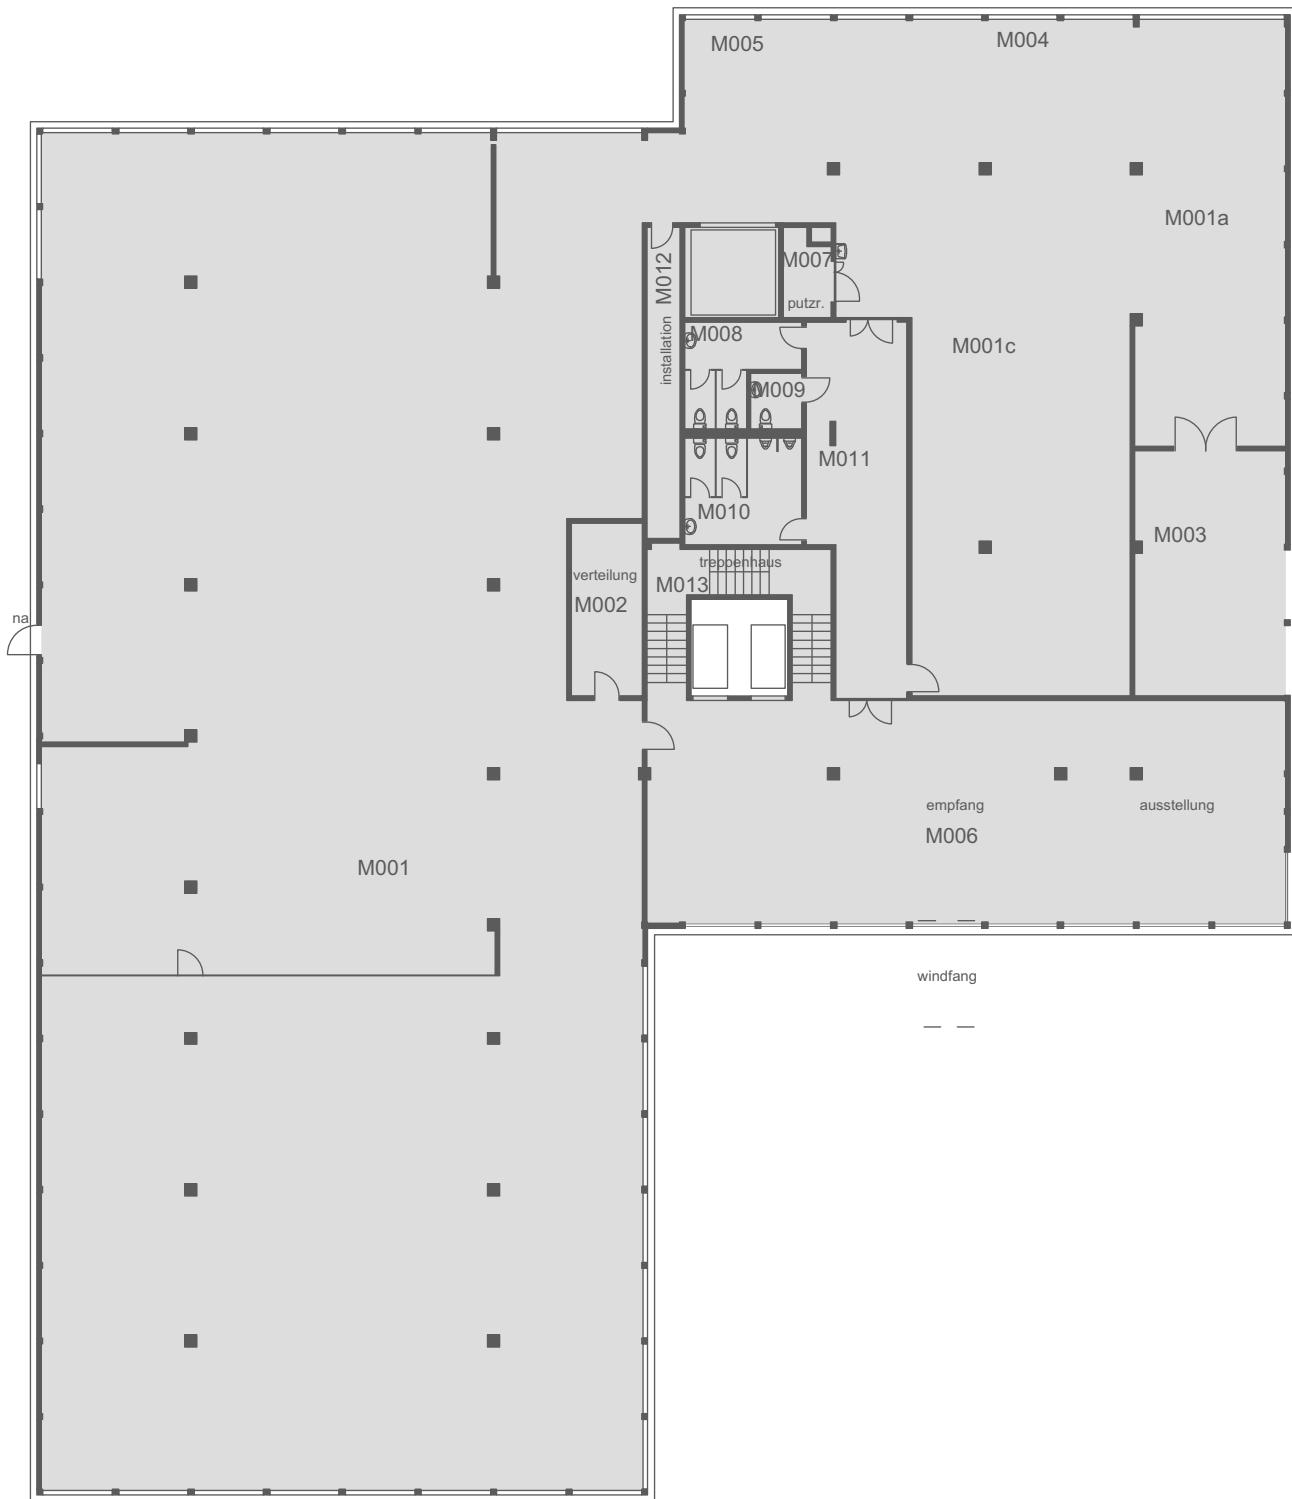

Erlenauweg 17 3110 Münsingen

Erstellt  
22.03.2018

**Erdgeschoss**



Mst.  
1:250

Dateiname  
Erlenauweg 17 Vermietungsfläche.vwx

Gezeichnet  
lam

**Von Graffenried AG Liegenschaften**  
Planung und Architektur  
Marktgass-Passage 3  
3001 Bern  
www.graffenried.ch  
Tel. +41 31 320 55 11 Fax. +41 31 320 55 12



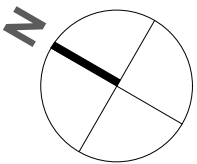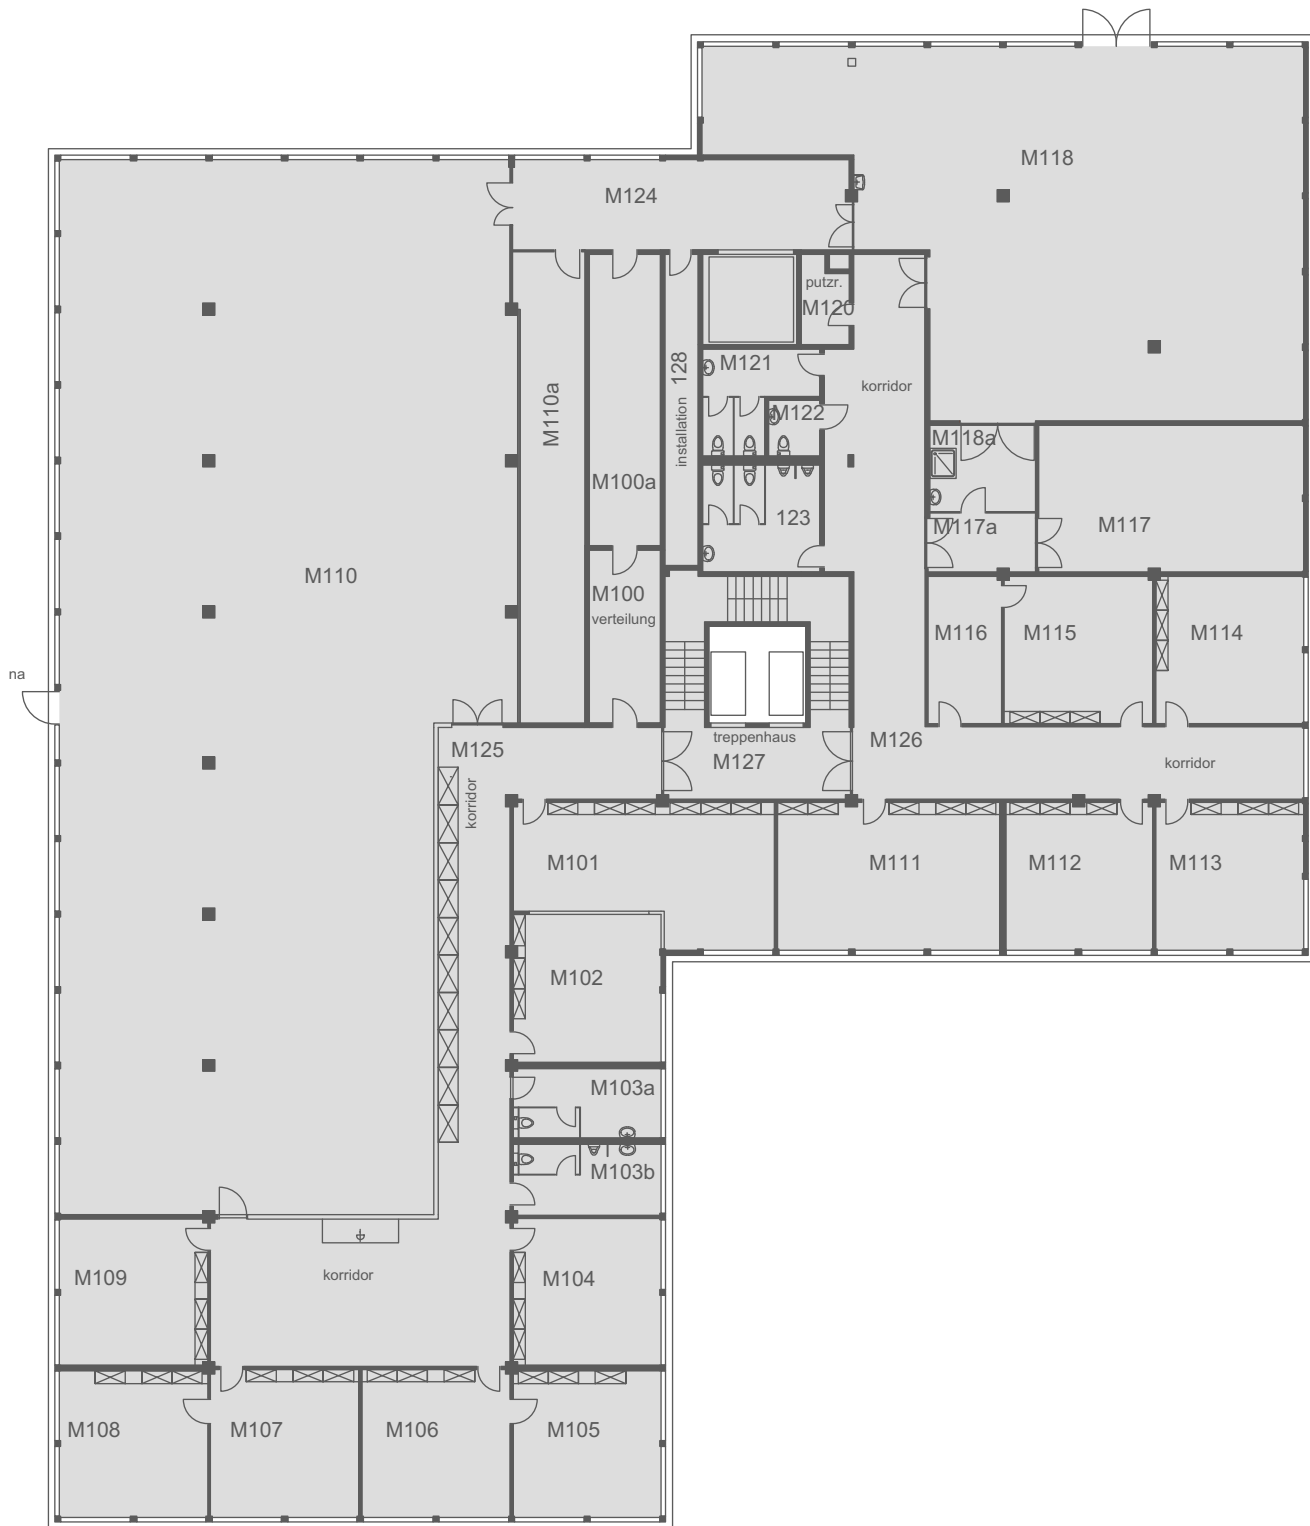

Erlenauweg 17 3110 Münsingen


Erstellt  
22.03.2018 **1. Obergeschoss**

Mst. *Dateiname*  
1:250 Erlenauweg 17 Vermietungsfläche.vwx

Gezeichnet  
lam

**Von Graffenried AG Liegenschaften**  
Planung und Architektur  
Marktgass-Passage 3  
3001 Bern  
www.graffenried.ch  
Tel. +41 31 320 55 11 Fax. +41 31 320 55 12



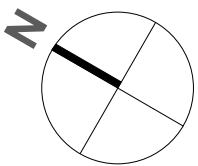

Erlenuweg 17 3110 Münsingen

Erstellt  
22.03.2018

## 2. Obergeschoss

Mst.  
1:250


Dateiname  
Erlenuweg 17 Vermietungsfläche.vwx

Gezeichnet  
lam

### Von Graffenried AG Liegenschaften

Planung und Architektur  
Marktgass-Passage 3  
3001 Bern  
www.graffenried.ch  
Tel. +41 31 320 55 11 Fax. +41 31 320 55 12



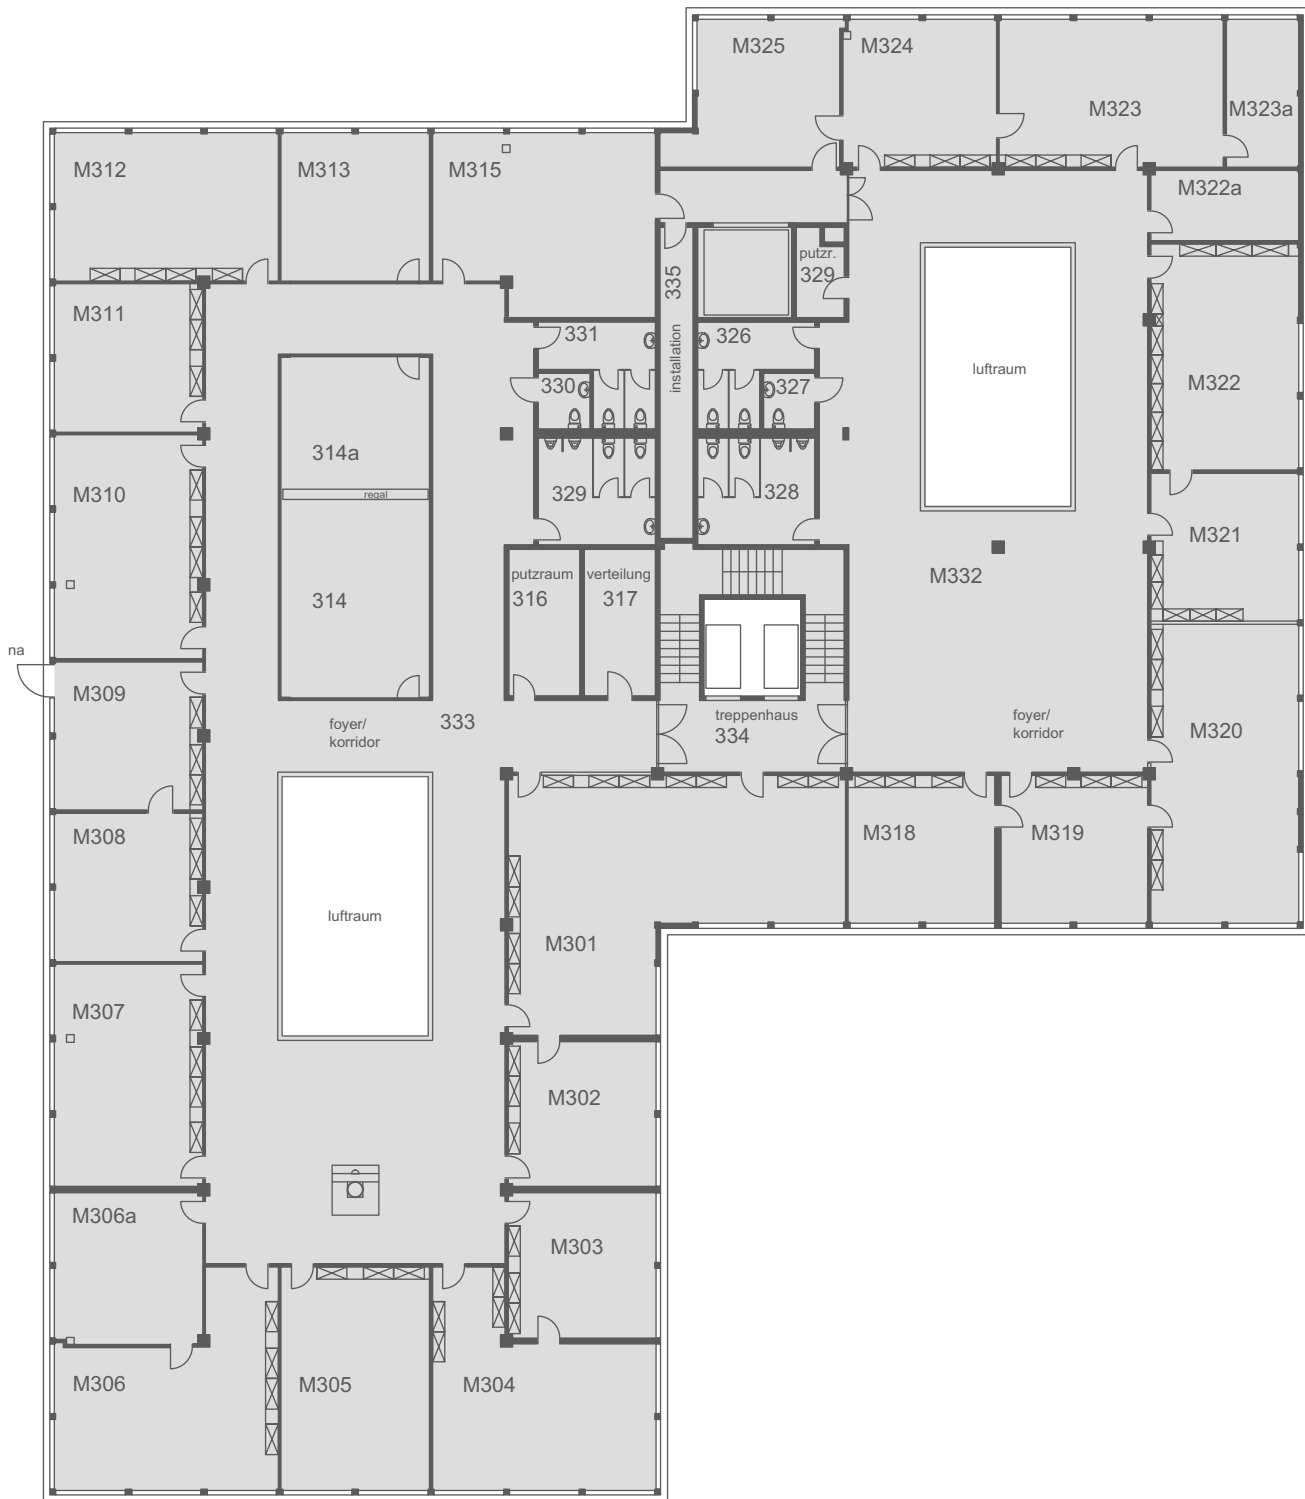

Erlenauweg 17 3110 Münsingen

Erstellt  
22.03.2018

### 3. Obergeschoss


Mst.  
1:250

Dateiname  
Erlenauweg 17 Vermietungsfläche.vwx

Gezeichnet  
lam

**Von Graffenried AG Liegenschaften**  
Planung und Architektur  
Marktgas-Passage 3  
3001 Bern  
www.graffenried.ch  
Tel. +41 31 320 55 11 Fax. +41 31 320 55 12



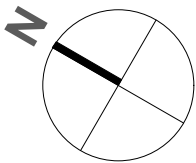

Erlenauweg 17 3110 Münsingen

Erstellt  
22.03.2018

**4. Obergeschoss**


Mst.  
1:250

Dateiname  
Erlenauweg 17 Vermietungsfläche.vwx

Gezeichnet  
lam

**Von Graffenried AG Liegenschaften**  
Planung und Architektur  
Marktgass-Passage 3  
3001 Bern  
www.graffenried.ch  
Tel. +41 31 320 55 11 Fax. +41 31 320 55 12



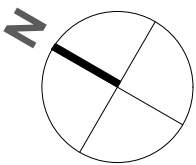

Erlenauweg 17 3110 Münsingen

Erstellt  
22.03.2018

**Attikageschoss**

Mst.  
1:250

Dateiname  
Erlenauweg 17 Vermietungsfläche.vwx

Gezeichnet  
lam

**Von Graffenried AG Liegenschaften**  
Planung und Architektur  
Marktgass-Passage 3  
3001 Bern  
www.graffenried.ch  
Tel. +41 31 320 55 11 Fax. +41 31 320 55 12

